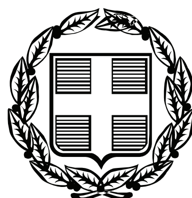


ΕΦΗΜΕΡΙΣ ΤΗΣ ΚΥΒΕΡΝΗΣΕΩΣ

ΤΗΣ ΕΛΛΗΝΙΚΗΣ ΔΗΜΟΚΡΑΤΙΑΣ

ΤΕΥΧΟΣ ΤΕΤΑΡΤΟ **Αρ. Φύλλου 602**

22 Νοεμβρίου 2007

ΑΠΟΦΑΣΕΙΣ

Αριθμ. 19169

Καθορισμός ορίων αιγιαλού, παραλίας στη θέση «Τρυπητή» Αγκαιριάς, νήσου Πάρου.

Ο ΓΕΝΙΚΟΣ ΓΡΑΜΜΑΤΕΑΣ
ΠΕΡΙΦΕΡΕΙΑΣ ΝΟΤΙΟΥ ΑΙΓΑΙΟΥ

Έχοντας υπόψη:

1. Τις διατάξεις του άρθρου 3, 4, 5 και 6 ν. 2971/2001 (ΦΕΚ 285/τ.Α/19.12.2001) «περί αιγιαλού και παραλίας».

2. Τις διατάξεις του άρθρου 1 του ν.δ. 439/1970 «περί συμπληρώσεως των διατάξεων περί αιγιαλού».

3. Τις διατάξεις του άρθρου 5 του ν. 3200/1955 «περί διοικητικής αποκέντρωσης», όπως αυτές τροποποιήθηκαν και ισχύουν σήμερα.

4. Τις διατάξεις του άρθρου 19 παραγρ. 5 ν. 2344/1995, του άρθρου 52 παρ. 6 ν. 2218/1994, του άρθρου 4 παρ. 7 του ν. 2240/1994, δυνάμει των οποίων αρμοδιότητες του Υπουργείου Οικονομικών που είχαν μεταβιβασθεί στους Νομάρχες, ανήκουν στον Περιφερειακό Δ/ντή, σε συνδυασμό με αυτές του άρθρου 14 παρ. 2 του ν. 2399/1996 με τις οποίες προβλέπεται η κατάργηση των θέσεων των Περ/κών Δ/ντών, οι αρμοδιότητες πλέον του οποίου περιήλθαν στο Γενικό Γραμματέα της Περιφέρειας και ασκούνται από τον αναπληρωτή Περ/κό Δ/ντή.

5. Τις διατάξεις του τετάρτου εδαφίου της παρ. 2 του άρθρου 1 και της παρ. 6 του ιδίου άρθρου του ν. 2503/1997 «Διοίκηση, οργάνωση, στελέχωση της Περιφέρειας, ρύθμιση θεμάτων για την Τοπική Αυτοδιοίκηση και άλλες διατάξεις» (ΦΕΚ 107/Α), σύμφωνα με τις οποίες οι Περιφερειακές Υπηρεσίες του Υπουργείου Οικονομικών, που συγκροτούσαν την Περιφερειακή Διοίκηση του Νομού ή της Νομαρχίας, δεν υπήχθησαν στην ενιαία οργανική μονάδα της Περιφέρειας, ούτε καταργήθηκαν αλλά αποτελούν από 1.9.1997, Υπηρεσίες του Υπουργείου Οικονομικών.

6. Το υπ' αριθμ. 28979/31.7.1997 έγγραφο της Δ/νσης Διοίκησης του Υπουργείου Εσωτερικών, Δημ. Διοίκησης και Αποκέντρωσης, σύμφωνα με το οποίο οι αρμοδιότητες του Γενικού Γραμματέα της Περιφέρειας σε θέματα Υπηρεσιών του Υπουργείου Οικονομικών, μεταφέρονται από 1.9.1997 στον Υπουργό Οικονομικών.

7. Την υπ' αριθμ. 42362/9252/28.9.2007 (ΦΕΚ 1948 τ.Β΄) κοινή απόφαση του Πρωθυπουργού και του Υπουργού Οικονομίας και Οικονομικών, οι οποίες αφορούν αρμοδιότητες, που μεταβιβάζονται κατά των ανωτέρω, στους Υφυπουργούς Οικονομίας και Οικονομικών.

8. Τον ν. 3220/2004, «Μέτρα αναπτυξιακής και κοινωνικής πολιτικής-αντικειμενοποίηση του φορολογικού ελέγχου κ.α διατάξεις (ΦΕΚ 15/Α/28.1.2004).

9. Την υπ' αριθμ. 1030067/296/Α006/7.4.2004, εγκύκλιο, της Δ/νσης Οργάνωσης του Υπουργείου Οικονομίας και Οικονομικών.

10. Την από 14.5.2007 έκθεση της επιτροπής καθορισμού των ορίων αιγιαλού, παραλίας, στην περιοχή «Τρυπητή», Αγκαιριάς νήσου Πάρου και το από Δεκέμβριο του 2006 κτηματολογικό, υψομετρικό, τοπογραφικό διάγραμμα, εξαρτημένο από το κρατικό δίκτυο (ΕΓΣΑ 87 σε κλίμακα 1:500, το οποίο συντάχθηκε από την Πολιτικό Μηχανικό Ευφροσύνη Χριστοδούλου σε δύο πινακίδες, ελέγχθηκε για την ακρίβεια της αποτύπωσης στις 14.5.2007 από τον Θεόδωρο Κιουπίδη, Τεχνολόγο Τοπογράφο Μηχανικό της Κτηματικής Υπηρεσίας Ν. Κυκλάδων και θεωρήθηκε την ίδια ημερομηνία, από τον Στέλιο Σεζένια, Προϊστάμενο της Κτηματικής Υπηρεσίας Ν. Κυκλάδων.

11. Το υπ' αριθμ. 544.5/751/07/10.9.2007 έγγραφο του Γενικού Επιτελείου Ναυτικού, αποφασίζουμε:

Επικυρώνουμε την από 14.5.2007 έκθεση της κατά το άρθρο 3 του ν. 2971/2001 αρμόδιας επιτροπής για τον καθορισμό των ορίων αιγιαλού και παραλίας στη θέση «Τρυπητή», Αγκαιριάς, νήσου Πάρου καθώς επίσης και το από Δεκέμβριο του 2006 κτηματολογικό, υψομετρικό τοπογραφικό διάγραμμα, εξαρτημένο από το κρατικό δίκτυο (ΕΓΣΑ 87) κλίμακας 1:500, το οποίο συντάχθηκε από την πολιτικό μηχανικό Ευφροσύνη Χριστοδούλου, σε δύο πινακίδες, ελέγχθηκε ως προς την ακρίβεια της αποτύπωσης στις 14.5.2007, από το Θεόδωρο Κιουπίδη, Τεχνολόγο Τοπογράφο Μηχανικό της Κτηματικής Υπηρεσίας Ν. Κυκλάδων και θεωρήθηκε την ίδια ημερομηνία από το Στέλιο Σεζένια, Προϊστάμενο της Κτηματικής Υπηρεσίας Ν. Κυκλάδων.

Στο τοπογραφικό αυτό διάγραμμα καθορίστηκε

α) Η οριογραμμή του αιγιαλού με κόκκινη συνεχή πολυγωνική γραμμή και στοιχεία 33, Α1, Α2, Α3, Α24, Α25, Α26.

β) Η οριογραμμή της παραλίας με κίτρινη συνεχή πολυγωνική γραμμή και με στοιχεία 33, Π1, Π2, Π3, Π24, Π25, Π26.

Αποφαινόμαστε, ότι δεν υφίσταται παλαιός αιγιαλός.

Η ζώνη παραλίας έχει πλάτος 10 μ. διότι διαφορετικά δεν εξυπηρετούνται οι σκοποί του άρθρου 1 παρ. 2 του ν. 2971/2001. Δεν υπάρχουν κτίσματα στη ζώνη παραλίας.

Η απόφαση αυτή μαζί με την έκθεση της επιτροπής και το τοπογραφικό διάγραμμα να δημοσιευθούν στην Εφημερίδα της Κυβερνήσεως.

Ερμούπολη, 29 Οκτωβρίου 2007

Ο Γενικός Γραμματέας Περιφέρειας
ΧΑΡΑΛΑΜΠΟΣ ΚΟΚΚΙΝΟΣ

ΕΚΘΕΣΗ ΕΠΙΤΡΟΠΗΣ ΚΑΘΟΡΙΣΜΟΥ
ΤΩΝ ΟΡΙΩΝ ΤΟΥ ΑΙΓΙΑΛΟΥ
(ΑΡΘΡΟ 3 ν. 2971/19.12.2001)

Για τον καθορισμό των ορίων του αιγιαλού που γίνεται για πρώτη φορά στη θέση «ΤΡΥΠΗΤΗ», Αγκαιριάς ν. Πάρου. Στην Πάρο, σήμερα 14.5.2007, οι υπογεγραμμένοι:

1. ΣΤΕΛΙΟΣ ΣΕΖΕΝΙΑΣ, προϊστάμενος της Κτηματικής Υπηρεσίας του Νομού Κυκλάδων, ως πρόεδρος,

2. ΘΕΟΔΩΡΟΣ ΚΙΟΥΠΙΔΗΣ, Τεχνολόγος Τοπογράφος Μηχανικός, της Κτηματικής Υπηρεσίας Ν. Κυκλάδων, ως μέλος,

3. ΗΛΙΑΣ ΚΟΥΝΤΡΟΜΙΧΑΛΗΣ, Λιμενάρχης Πάρου, ως μέλος, Γραμματέας της επιτροπής είναι η Αγγελική Ψιλλοπούλου, υπάλληλος της Κτηματικής Υπηρεσίας Ν. Κυκλάδων.

Τα μέλη της Επιτροπής:

4. Διευθυντής της Διεύθυνσης Πολεοδομίας Νομαρχιακής Αυτοδιοίκησης Ν. Κυκλάδων και

5. Διευθυντής Χωροταξίας και Περιβάλλοντος της Γενικής Γραμματείας Περιφέρειας Ν. Κυκλάδων αν και προσκλήθηκαν με την υπ' αριθμ. οικ. 981/11.5.2007 πρόσκληση του προέδρου, δεν παρευρέθησαν, αποτελούντες την επιτροπή καθορισμού των ορίων του αιγιαλού δυνάμει του άρθρου 3 του ν. 2971/19.12.2001, μεταβήκαμε επί τόπου στην προαναφερθείσα περιοχή και

Λαβόντες υ η' όψη:

1. Την από 21.2.2007 αίτηση καθορισμού των Οικονόμου Αλεξάνδρας, Χρήστου, Στεφάνου, Φιλίππου και Λυδίας, των ορίων του αιγιαλού στην εν λόγω θέση.

2. Το τοπογραφικό, υψομετρικό και κτηματολογικό διάγραμμα, εξαρτημένο από το κρατικό δίκτυο, (ΕΓΣΑ 87), το οποίο συντάχθηκε τον Δεκέμβριο του 2006, από την Ευφροσύνη Χριστοδούλου , πολιτικό μηχανικό, σε δύο πινακίδες, σε κλίμακα 1:500, το οποίο ελέγχθηκε επιτόπου για την ακρίβεια της αποτύπωσης στις 14.5.2007 από το Θεόδωρο Κιουπίδη, τεχνολόγο τοπογράφο μηχανικό, της Κτηματικής Υπηρεσίας Ν. Κυκλάδων και θεωρήθηκε την ίδια ημερομηνία από τον Στέλιο Σεζένια, Προϊστάμενο της Κτηματικής Υπηρεσίας Ν. Κυκλάδων.

3. Τις διατάξεις του ν. 2971/2001 «Αιγιαλός, παραλία και άλλες διατάξεις» όπως αυτός ισχύει, και τον ν. 1337/1983 καθώς και την προς αυτόν σχετική Δικαστηριακή και Διοικητική Νομολογία.

4. Την από την επιτόπια μετάβαση σχηματισθείσα αντίληψη περί του πλάτους της βρεχόμενης ζώνης της ξηράς καθώς και τα στοιχεία που προβλέπονται από το άρθρο 9 του ν. 2971/2001 και ειδικότερα:

1. Πρόκειται σε γενικές γραμμές για βραχώδη ακτή. Στα δυτικά ξεκινά με απότομα και χαλαρά πρανή, που υποσκάπτονται από τη θάλασσα και έχουν ύψη στέψης γύρω στα 5 μ. Εν συνεχεία η ακτή μετατρέπεται σε αμιγώς βραχώδη με τις κλίσεις να ομαλοποιούνται για να καταλήξουν σε άμορφα και απότομα βράχια κατά το μεγαλύτερο μέρος της.

2. Της ακτής συνέχονται εκτάσεις εκτός σχεδίου, αδόμητες με έντονη βλάστηση (φίδες, σχοίνα κ.λ.π.).

3. Η περιοχή έχει μεγάλο ανάπτυγμα και επηρεάζεται από ανέμους νοτίων διευθύνσεων.

4. Ο πυθμένα στα δυτικά είναι αμμώδης και στα νότια και ανατολικά βραχώδης και ανώμαλος.

8. Στη νήσο Πάρο υπάρχει εγκεκριμένη χωροταξική μελέτη χρήσεων γης, που επηρεάζει τη δόμηση στις παραθαλάσσιες περιοχές, η οποία έχει δημοσιευτεί στο ΦΕΚ 732/Δ/7.7.1993.

9. Δεν υπάρχουν καταγεγραμμένα δημόσια κτήματα, που να βρίσκονται σε άμεση γειτνίαση με την περιοχή.

10. Δεν υπάρχει κτηματολόγιο στην περιοχή.

11. Δεν υπάρχουν θεσμοθετημένες ζώνες ευπαθών οικοσυστημάτων (natura) για την περιοχή, αποφασίζουμε:

1. Καθορίζουμε επί του ανωτέρω τοπογραφικού διαγράμματος:

α) Την οριογραμμή του αιγιαλού με κόκκινη συνεχή πολυγωνική γραμμή και στοιχεία 33, Α1, Α2, Α3, Α24, Α25, Α26.

β) Την οριογραμμή της παραλίας με κίτρινη συνεχή πολυγωνική γραμμή και στοιχεία 32', Π1, Π2, Π3, Π24, Π25, Π26.


Αποφαινόμαστε, ότι δεν υφίσταται παλαιός αιγιαλός.

2. Η ζώνη παραλίας έχει πλάτος 10 μ. διότι διαφορετικά δεν εξυπηρετούνται οι σκοποί του άρθρου 1 παρ. 2 του ν. 2971/2001.

3. Δεν υπάρχουν κτίσματα στη ζώνη παραλίας.

Η Επιτροπή

Ο Πρόεδρος	Τα Μέλη
ΣΤΕΛΙΟΣ ΣΕΖΕΝΙΑΣ	ΘΕΟΔΩΡΟΣ ΚΙΟΥΠΙΔΗΣ
	ΗΛΙΑΣ ΚΟΥΝΤΡΟΜΙΧΑΛΗΣ

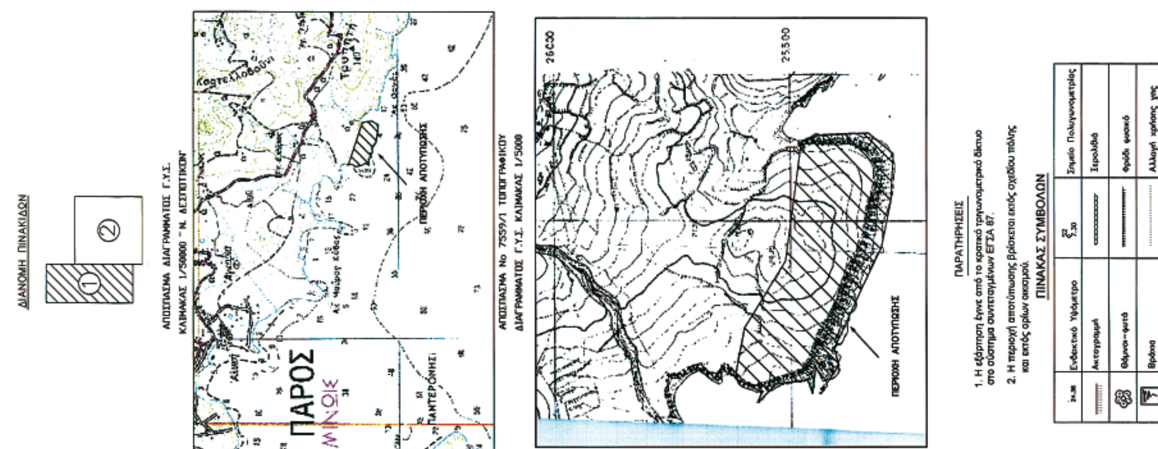

ΙΔΙΟΚΤΗΣΙΑ ΚΑΡΑΒΑΣΙΛΗ

ΙΔΙΟΚΤΗΣΙΑ ΓΕΩΡΓΙΟΥ ΡΟΥΣΣΟΥ

ΑΓΡΟΤΙΚΗ ΕΚΤΑΣΗ

ΕΝΤΟΝΗ ΔΙΑΒΡΩΣΗ ΑΚΤΗΣ–ΣΠΗΛΑΙΩΣΗ

ΟΡΙΟ ΒΛΑΣΤΗΣΗΣ

ΘΑΛΑΣΣΑ

ΕΘΝΙΚΟ ΤΥΠΟΓΡΑΦΕΙΟ
Για τεχνικούς λόγους στο σχεδιάγραμμα έγινε σμίκρυνση κατά ποσοστό 32%

ΤΟΠΟΓΡΑΦΙΚΟ ΔΙΑΓΡΑΜΜΑ
ΚΑΘΟΡΙΣΜΟΥ ΟΡΙΩΝ ΑΙΓΙΑΛΟΥ- ΠΑΡΑΛΙΑΣ

ΕΝΔΙΑΦΕΡΟΜΕΝΟΙ : ΑΛΕΞΑΝΔΡΑ ΟΙΚΟΝΟΜΟΥ, ΧΡΗΣΤΟΣ ΟΙΚΟΝΟΜΟΥ, ΣΤΕΦΑΝΟΣ ΟΙΚΟΝΟΜΟΥ, ΦΙΛΙΠΠΟΣ ΟΙΚΟΝΟΜΟΥ, ΛΥΔΙΑ ΟΙΚΟΝΟΜΟΥ

ΠΕΡΙΟΧΗ : ΤΡΥΠΥΤΗ

ΔΗΜΟΣ : ΠΑΡΟΥ

ΕΠΑΡΧΙΑ : ΚΥΚΛΑΔΩΝ

ΑΡΜΟΔΙΑ ΚΤΗΜ.ΥΠΗΡ. : ΣΥΡΟΥ

ΝΟΜΑΡΧΙΑ: ΚΥΚΛΑΔΩΝ

ΚΛΙΜΑΚΑ 1 : 500

Ισοδιάσταση υψ.καμπυλών 2μ.

ΣΥΝΤΑΞΗ : ΔΕΚΕΜΒΡΙΟΣ 2006 | ΑΡ.ΣΧΕΔΙΟΥ 1

Ο ΣΥΝΤΑΞΑΣ ΜΗΧΑΝΙΚΟΣ

ΕΥΦΡΟΣΥΝΗ Π. ΧΡΙΣΤΟΔΟΥΛΟΥ, ΠΟΛΙΤΙΚΟΣ ΜΗΧΑΝΙΚΟΣ, ΔΙΠΛΩΜΑΤΟΥΧΟΣ Α.Π.Θ., ΜΕΛΟΣ ΤΕΕ (Α.Μ. 60585)

ΠΙΝΑΚΑΣ ΣΥΜΒΟΛΩΝ

Ενδεικτικό Υψόμετρο	24.36	Σημείο Πολυγωνομετρίας	S2 7.30
Ακτογραμμή		Ξερολιθιά	
Θάμνοι–φυτά		Φρύδι φυσικό	
Βράχια		Αλλαγή χρήσης γης	

ΥΠΟΜΝΗΜΑ ΕΠΙΤΡΟΠΗΣ

1. ΤΟ ΠΑΡΟΝ ΤΟΠΟΓΡΑΦΙΚΟ ΔΙΑΓΡΑΜΜΑ ΣΥΝΟΔΕΥΕΙ ΤΗΝ ΑΠΟ 14-5-2007 ΕΚΘΕΣΗ ΤΗΣ ΕΠΙΤΡΟΠΗΣ ΚΑΘΟΡΙΣΜΟΥ ΤΩΝ ΟΡΙΩΝ ΤΟΥ ΑΙΓΙΑΛΟΥ
2. (κόκκινη γραμμή) Α1,Α2,....Α23,Α26 ΓΡΑΜΜΗ ΑΙΓΙΑΛΟΥ
   (κίτρινη γραμμή) Π1,Π2.....Π23,Π26 ΓΡΑΜΜΗ ΠΑΡΑΛΙΑΣ
3. ΑΠΟΦΑΙΝΕΤΑΙ ΟΤΙ ΔΕΝ ΥΦΙΣΤΑΤΑΙ ΠΑΛΑΙΟΣ ΑΙΓΙΑΛΟΣ ΚΑΙ ΟΤΙ ΣΤΗ ΖΩΝΗ ΑΙΓΙΑΛΟΥ ΚΑΙ ΠΑΡΑΛΙΑΣ ΔΕΝ ΥΠΑΡΧΟΥΝ ΚΤΙΣΜΑΤΑ

Ο ΠΡΟΕΔΡΟΣ
ΣΤΕΛΙΟΣ ΣΕΖΕΝΙΑΣ
ΕΦΟΡΙΑΚΟΣ ΔΕ/Α
ΠΡΟΪΣΤΑΜΕΝΟΣ Κ.Υ.Ν.Κ.

ΤΑ ΜΕΛΗ
α. ΘΕΟΔΩΡΟΣ ΚΙΟΥΠΙΔΗΣ, ΤΕΧΝΟΛΟΓΟΣ ΤΟΠΟΓΡΑΦΟΣ Κ.Υ.Ν.Κ.
β. ΗΛΙΑΣ ΚΟΥΝΤΡΟΜΙΧΑΛΗΣ, ΥΠΟΠΛΟΙΑΡΧΟΣ Λ.Σ.

ΕΛΕΓΘΗΚΕ ΕΠΙ ΤΟΠΟΥ
ΠΑΡΟΣ 14/5/2007
Ο ΕΛΕΓΞΑΣ
ΘΕΟΔΩΡΟΣ ΚΙΟΥΠΙΔΗΣ
ΤΕΧΝΟΛΟΓΟΣ ΤΟΠΟΓΡΑΦΟΣ Κ.Υ.Ν.Κ.

ΘΕΩΡΗΘΗΚΕ
14/5/2007
ΣΤΕΛΙΟΣ ΣΕΖΕΝΙΑΣ
ΠΡΟΪΣΤΑΜΕΝΟΣ Κ.Υ.Ν.Κ.

ΚΤΗΜΑΤΙΚΗ ΥΠΗΡΕΣΙΑ ΚΥΚΛΑΔΩΝ
ΑΚΡΙΒΕΣ ΑΝΤΙΓΡΑΦΟ
25-10-07

ΠΙΝΑΚΕΣ ΣΥΝΤΕΤΑΓΜΕΝΩΝ

ΚΟΡΥΦΩΝ ΑΙΓΙΑΛΟΥ


Α1	603190.86	4093259.16
Α2	603168.66	4093235.98
Α3	603182.23	4093214.46
Α4	603183.73	4093205.67
Α5	603175.61	4093197.75
Α6	603169.74	4093187.51
Α7	603156.35	4093162.07
Α8	603148.40	4093143.80
Α9	603150.31	4093125.40
Α10	603189.85	4093065.21
Α11	603191.94	4093041.71
Α12	603226.82	4093032.43
Α13	603235.54	4093025.19
Α14	603275.61	4093009.25
Α15	603280.21	4092994.34
Α16	603313.97	4092984.01
Α17	603319.39	4092972.57
Α18	603343.48	4092955.54
Α19	603376.67	4092955.54
Α20	603431.91	4092941.08
Α21	603471.59	4092915.01
Α22	603527.49	4092909.47
Α23	603605.11	4092894.97
Α24	603647.45	4092902.32
Α25	603664.24	4092942.29
Α26	603661.88	4093019.22
33	603172.21	4093302.20

ΚΟΡΥΦΩΝ ΠΑΡΑΛΙΑΣ

Π1	603202.67	4093257.05
Π2	603181.28	4093234.70
Π3	603191.75	4093218.10
Π4	603194.47	4093202.18
Π5	603183.59	4093191.57
Π6	603178.71	4093183.07
Π7	603165.37	4093157.74
Π8	603158.62	4093142.22
Π9	603160.01	4093128.85
Π10	603199.59	4093068.60
Π11	603201.28	4093049.57
Π12	603231.51	4093041.53
Π13	603240.71	4093033.90
Π14	603283.75	4093016.77
Π15	603288.21	4093002.35
Π16	603321.12	4092992.28
Π17	603326.26	4092981.42
Π18	603346.19	4092977.56
Π19	603379.69	4092965.08
Π20	603436.03	40929.50.34
Π21	603475.02	4092924.72
Π22	603528.90	4092919.37
Π23	603605.17	4092905.13
Π24	603640.35	4092911.23
Π25	603654.18	4092944.15
Π26	603651.88	4093018.91
32	603182.00	4093304.19

ΠΙΝΑΚΑΣ ΦΕΡΟΜΕΝΩΝ ΙΔΙΟΚΤΗΤΩΝ

1	ΚΑΡΑΒΑΣΙΛΗ
2	ΓΕΩΡΓΙΟΣ ΡΟΥΣΣΟΣ
3	ΑΛΕΞΑΝΔΡΑΣ ΟΙΚΟΝΟΜΟΥ, ΧΡΗΣΤΟΣ ΟΙΚΟΝΟΜΟΥ, ΣΤΕΦΑΝΟΣ ΟΙΚΟΝΟΜΟΥ, ΦΙΛΙΠΠΟΣ ΟΙΚΟΝΟΜΟΥ, ΛΥΔΙΑ ΟΙΚΟΝΟΜΟΥ

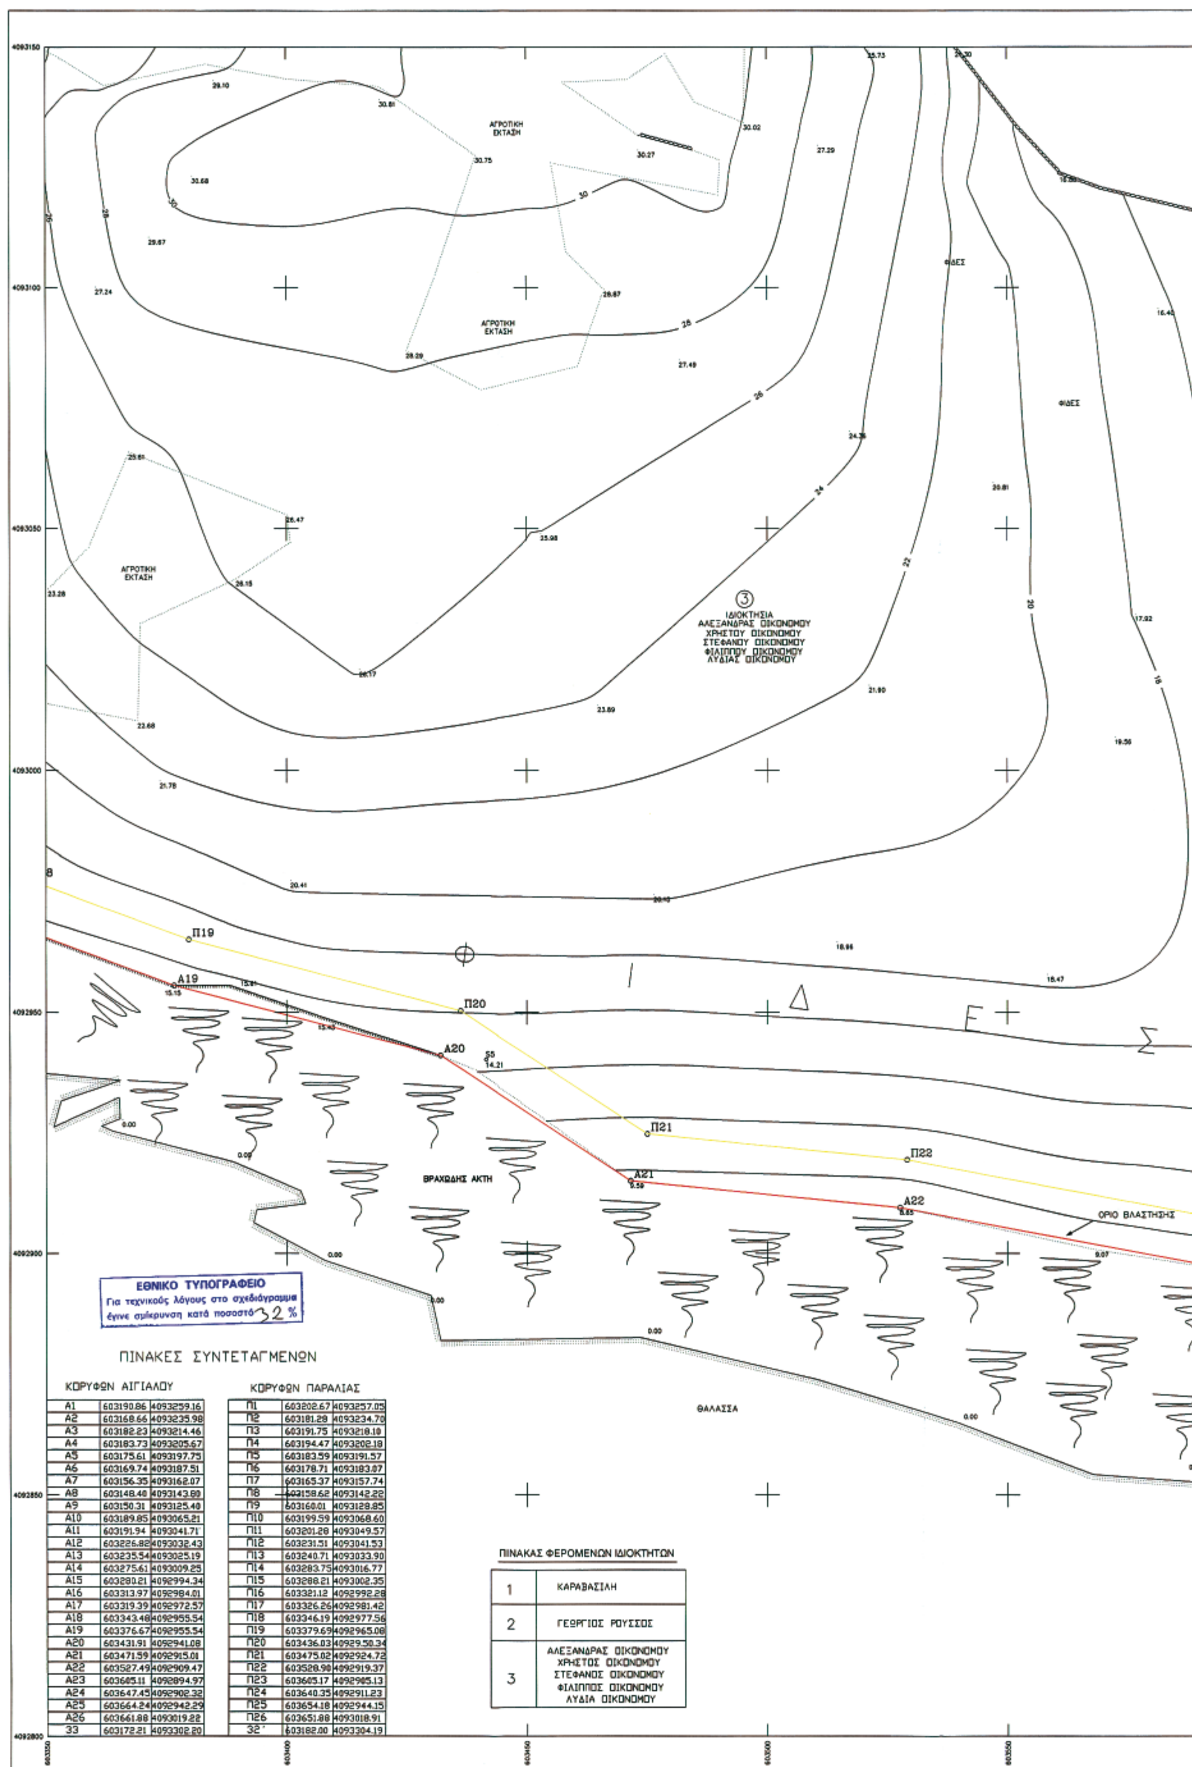

ΠΙΝΑΚΕΣ ΣΥΝΤΕΤΑΓΜΕΝΩΝ

ΚΟΡΥΦΩΝ ΑΙΓΙΑΛΟΥ


Α1	603190.86	4093259.16
Α2	603168.66	4093235.98
Α3	603182.23	4093214.46
Α4	603183.73	4093205.67
Α5	603175.61	4093197.75
Α6	603169.74	4093187.51
Α7	603156.35	4093162.07
Α8	603148.40	4093143.80
Α9	603150.31	4093125.40
Α10	603189.85	4093065.21
Α11	603191.94	4093041.71
Α12	603226.82	4093032.43
Α13	603235.54	4093025.19
Α14	603275.61	4093009.25
Α15	603280.21	4092994.34
Α16	603313.97	4092984.01
Α17	603319.39	4092972.57
Α18	603343.48	4092955.54
Α19	603376.67	4092955.54
Α20	603431.91	4092941.08
Α21	603471.59	4092915.01
Α22	603527.49	4092909.47
Α23	603605.11	4092894.97
Α24	603647.45	4092902.32
Α25	603664.24	4092942.29
Α26	603661.88	4093019.22
33	603172.21	4093302.20

ΚΟΡΥΦΩΝ ΠΑΡΑΛΙΑΣ

Π1	603202.67	4093257.05
Π2	603181.28	4093234.70
Π3	603191.75	4093218.10
Π4	603194.47	4093202.18
Π5	603183.59	4093191.57
Π6	603178.71	4093183.07
Π7	603165.37	4093157.74
Π8	603158.62	4093142.22
Π9	603160.01	4093128.85
Π10	603199.59	4093068.60
Π11	603201.28	4093049.57
Π12	603231.51	4093041.53
Π13	603240.71	4093033.90
Π14	603283.75	4093016.77
Π15	603288.21	4093002.35
Π16	603321.12	4092992.28
Π17	603326.26	4092981.42
Π18	603346.19	4092977.56
Π19	603379.69	4092965.08
Π20	603436.03	40929.50.34
Π21	603475.02	4092924.72
Π22	603528.98	4092919.37
Π23	603605.17	4092985.13
Π24	603640.35	4092911.23
Π25	603654.18	4092944.15
Π26	603651.88	4093018.91
32΄	603182.00	4093304.19

ΠΙΝΑΚΑΣ ΦΕΡΟΜΕΝΩΝ ΙΔΙΟΚΤΗΤΩΝ

1	ΚΑΡΑΒΑΣΙΛΗ
2	ΓΕΩΡΓΙΟΣ ΡΟΥΣΣΟΣ
3	ΑΛΕΞΑΝΔΡΑΣ ΟΙΚΟΝΟΜΟΥ ΧΡΗΣΤΟΣ ΟΙΚΟΝΟΜΟΥ ΣΤΕΦΑΝΟΣ ΟΙΚΟΝΟΜΟΥ ΦΙΛΙΠΠΟΣ ΟΙΚΟΝΟΜΟΥ ΛΥΔΙΑ ΟΙΚΟΝΟΜΟΥ

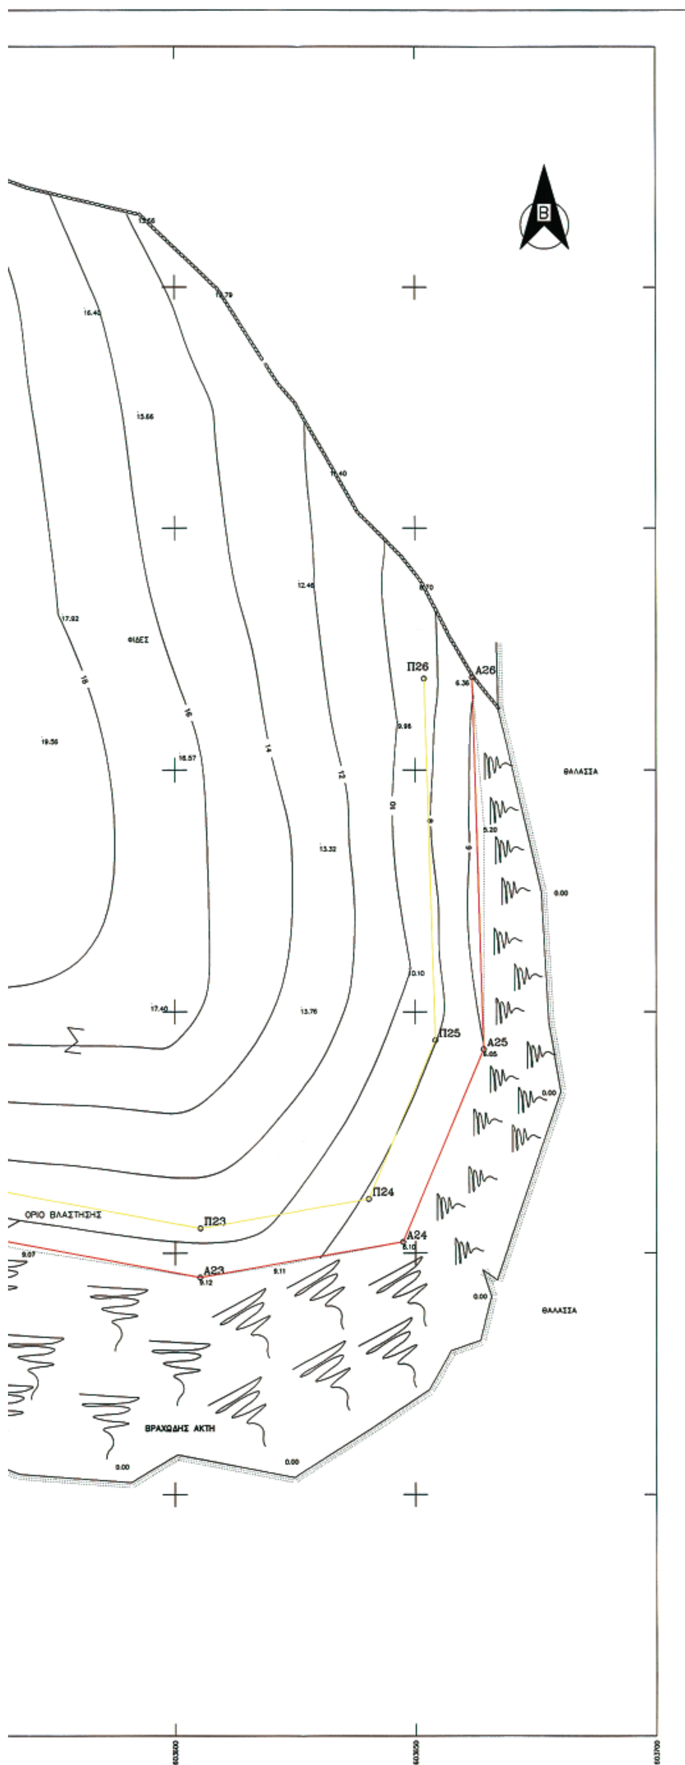

ΔΙΑΝΟΜΗ ΠΙΝΑΚΙΔΩΝ



ΠΑΡΑΤΗΡΗΣΕΙΣ

1. Η εξάρτηση έγινε από το κρατικό τριγωνομετρικό δίκτυο στο σύστημα συν/νων ΕΓΣΑ 87, με την χρήση των παρακάτω τριγωνομετρικών σημείων.

ΟΝΟΜΑΣΙΑ	X	Y	Z
ΦΑΝΕΡΩΜΕΝΗ	595547.92	4089133.69	38.540
ΠΑΝΤΕΡΩΝΗΣΙ	599588.11	4091694.58	53.490
ΠΕΤΑΛΙΔΑ	593354.30	4091147.39	208.417
ΑΓΙΑ ΠΑΡΑΣΚΕΥΗ	594864.79	4097123.02	132.896
ΑΓ.ΘΕΟΔΩΡΟΣ	604354.94	4095982.81	404.165

3. Πίνακας συντεταγμένων στάσεων

ΚΟΡΥΦΗ	X	Y	Z
Σ1	604101.651	4093181.393	114.840
Σ2	603166.340	4093243.452	7.300
Σ3	603191.861	4092988.206	3.450
Σ4	603309.497	4092988.307	14.45
Σ5	603441.367	4092940.278	14.210

4. Η περιοχή αποτύπωσης βρίσκεται εκτός σχεδίου πόλης και εκτός ορίων οικισμού.

ΠΙΝΑΚΑΣ ΣΥΜΒΟΛΩΝ

34.36	Ενδεικτικό Υψόμετρο	Σ2 7.30	Σημείο Πολυγωνομετρίας
	Ακτογραμμή		Ξερολιθιά
	Θάμνοι–φυτά		Φρύδι φυσικό
	Βράχια		Αλλαγή χρήσης γης

ΥΠΟΜΝΗΜΑ ΕΠΙΤΡΟΠΗΣ

1. ΤΟ ΠΑΡΟΝ ΤΟΠΟΓΡΑΦΙΚΟ ΔΙΑΓΡΑΜΜΑ ΣΥΝΟΔΕΥΕΙ ΤΗΝ ΑΠΟ 14-5-2007 ΕΚΘΕΣΗ ΤΗΣ ΕΠΙΤΡΟΠΗΣ ΚΑΘΟΡΙΣΜΟΥ ΤΩΝ ΟΡΙΩΝ ΤΟΥ ΑΙΓΙΑΛΟΥ

2. Α1,Α2,....Α23,Α26 ΓΡΑΜΜΗ ΑΙΓΙΑΛΟΥ
Π1,Π2.....Π23,Π26 ΓΡΑΜΜΗ ΠΑΡΑΛΙΑΣ

3. ΑΠΟΦΑΙΝΕΤΑΙ ΟΤΙ ΔΕΝ ΥΦΙΣΤΑΤΑΙ ΠΑΛΑΙΟΣ ΑΙΓΙΑΛΟΣ ΚΑΙ ΟΤΙ ΣΤΗ ΖΩΝΗ ΑΙΓΙΑΛΟΥ ΚΑΙ ΠΑΡΑΛΙΑΣ ΔΕΝ ΥΠΑΡΧΟΥΝ ΚΤΙΣΜΑΤΑ

Ο ΠΡΟΕΔΡΟΣ

ΣΤΕΛΙΟΣ ΣΕΖΕΝΙΑΣ
ΕΦΟΡΙΑΚΟΣ ΔΕ/Α
ΠΡΟΪΣΤΑΜΕΝΟΣ Κ.Υ.Ν.Κ.

ΤΑ ΜΕΛΗ

α. ΘΕΟΔΩΡΟΣ ΚΙΟΥΠΙΔΗΣ
ΤΕΧΝΟ/ΓΟΣ ΤΟΠΟΓΡΑΦΟΣ Κ.Υ.Ν.Κ.

β. ΗΛΙΑΣ ΚΟΥΝΤΡΟΜΙΧΑΛΗΣ
ΥΠΟΠΛΟΙΑΡΧΟΣ Λ.Σ.

ΚΤΗΜΑΤΙΚΗ ΥΠΗΡΕΣΙΑ ΚΥΚΛΑΔΩΝ
ΑΚΡΙΒΕΣ ΑΝΤΙΓΡΑΦΟ
Σύρος 25-10-07

ΕΛΕΓΘΗΚΕ ΕΠΙ ΤΟΠΟΥ
ΠΑΡΟΣ 14/5/2007

Ο ΕΛΕΓΞΑΣ
ΘΕΟΔΩΡΟΣ ΚΙΟΥΠΙΔΗΣ
ΤΕΧΝΟ/ΓΟΣ ΤΟΠΟΓΡΑΦΟΣ Κ.Υ.Ν.Κ.

ΘΕΩΡΗΘΗΚΕ
14/5/2007
ΣΤΕΛΙΟΣ ΣΕΖΕΝΙΑΣ
ΠΡΟΪΣΤΑΜΕΝΟΣ Κ.Υ.Ν.Κ.

ΤΟΠΟΓΡΑΦΙΚΟ ΔΙΑΓΡΑΜΜΑ
ΚΑΘΟΡΙΣΜΟΥ ΟΡΙΩΝ ΑΙΓΙΑΛΟΥ- ΠΑΡΑΛΙΑΣ

ΕΝΔΙΑΦΕΡΟΜΕΝΟΙ : ΑΛΕΞΑΝΔΡΑ ΟΙΚΟΝΟΜΟΥ
ΧΡΗΣΤΟΣ ΟΙΚΟΝΟΜΟΥ,ΣΤΕΦΑΝΟΣ ΟΙΚΟΝΟΜΟΥ
ΦΙΛΙΠΠΟΣ ΟΙΚΟΝΟΜΟΥ,ΛΥΔΙΑ ΟΙΚΟΝΟΜΟΥ

ΠΕΡΙΟΧΗ : ΤΡΥΠΥΤΗ

ΔΗΜΟΣ : ΠΑΡΟΥ

ΕΠΑΡΧΙΑ : ΚΥΚΛΑΔΩΝ

ΑΡΜΟΔΙΑ ΚΤΗΜ.ΥΠΗΡ. : ΣΥΡΟΥ

ΝΟΜΑΡΧΙΑ: ΚΥΚΛΑΔΩΝ

ΚΛΙΜΑΚΑ 1 : 500
Ισοδιάσταση υψ.καμπυλών 2μ.

ΣΥΝΤΑΞΗ : ΔΕΚΕΜΒΡΙΟΣ 2006 | ΑΡ.ΣΧΕΔΙΟΥ 2

Ο ΣΥΝΤΑΞΑΣ ΜΗΧΑΝΙΚΟΣ

ΕΥΦΡΟΣΥΝΗ Π. ΧΡΙΣΤΟΔΟΥΛΟΥ
ΠΟΛΙΤΙΚΟΣ ΜΗΧΑΝΙΚΟΣ
ΔΙΠΛΩΜΑΤΟΥΧΟΣ Α.Π.Θ.
ΜΕΛΟΣ Τ.Ε.Ε.
ΠΑΡΟΙΚΙΑ ΠΑΡΟΥ

ΕΘΝΙΚΟ ΤΥΠΟΓΡΑΦΕΙΟ

ΕΦΗΜΕΡΙΣ ΤΗΣ ΚΥΒΕΡΝΗΣΕΩΣ

ΠΕΡΙΦΕΡΕΙΑΚΑ ΓΡΑΦΕΙΑ ΠΩΛΗΣΗΣ Φ.Ε.Κ.

ΘΕΣΣΑΛΟΝΙΚΗ - Βασ. Όλγας 227 **23104 23956**
ΠΕΙΡΑΙΑΣ - Ευριπίδου 63 **210 4135228**
ΠΑΤΡΑ - Κορίνθου 327 **2610 638109**
ΙΩΑΝΝΙΝΑ - Διοικητήριο **26510 87215**
ΚΟΜΟΤΗΝΗ - Δημοκρατίας 1 **25310 22858**
ΛΑΡΙΣΑ - Διοικητήριο **2410 597449**
ΚΕΡΚΥΡΑ - Σαμαρά 13 **26610 89122**
ΗΡΑΚΛΕΙΟ - Πεδιάδος 2 **2810 300781**
ΜΥΤΙΛΗΝΗ - Πλ. Κωνσταντινουπόλεως 1 **22510 46654**

ΤΙΜΗ ΠΩΛΗΣΗΣ ΦΥΛΛΩΝ ΤΗΣ ΕΦΗΜΕΡΙΔΟΣ ΤΗΣ ΚΥΒΕΡΝΗΣΕΩΣ

Σε έντυπη μορφή

- Για τα Φ.Ε.Κ. από 1 μέχρι 16 σελίδες σε 1 €, προσαυξανόμενη κατά 0,20 € για κάθε επιπλέον οκτασέλιδο ή μέρος αυτού.
- Για τα φωτοαντίγραφα Φ.Ε.Κ. σε 0,15 € ανά σελίδα.

Σε μορφή DVD/CD

Τεύχος	Ετήσια έκδοση	Τριμηνιαία έκδοση	Μηνιαία έκδοση
Α΄	150 €	40 €	15 €
Β΄	300 €	80 €	30 €
Γ΄	50 €	-	-
Υ.Ο.Δ.Δ.	50 €	-	-
Δ΄	110 €	30 €	-

Τεύχος	Ετήσια έκδοση	Τριμηνιαία έκδοση	Μηνιαία έκδοση
Α.Α.Π.	110 €	30 €	-
Ε.Β.Ι.	100 €	-	-
Α.Ε.Δ.	5 €	-	-
Δ.Δ.Σ.	200 €	-	20 €
Α.Ε. - Ε.Π.Ε. και **Γ.Ε.ΜΗ.**	-	-	100 €

- Η τιμή πώλησης μεμονωμένων Φ.Ε.Κ. σε μορφή cd-rom από εκείνα που διατίθενται σε ψηφιακή μορφή και μέχρι 100 σελίδες, σε 5 € προσαυξανόμενη κατά 1 € ανά 50 σελίδες.
- Η τιμή πώλησης σε μορφή cd-rom/dvd, δημοσιευμάτων μιας εταιρείας στο τεύχος Α.Ε.-Ε.Π.Ε. και Γ.Ε.ΜΗ. σε 5 € ανά έτος.

ΠΑΡΑΓΓΕΛΙΑ ΚΑΙ ΑΠΟΣΤΟΛΗ Φ.Ε.Κ.: Τηλεφωνικά: 210 4071010 - fax: 210 4071010 - internet: http://www.et.gr

ΕΤΗΣΙΕΣ ΣΥΝΔΡΟΜΕΣ Φ.Ε.Κ.

Τεύχος	Έντυπη μορφή	Ψηφιακή Μορφή
Α΄	225 €	190 €
Β΄	320 €	225 €
Γ΄	65 €	Δωρεάν
Υ.Ο.Δ.Δ.	65 €	Δωρεάν
Δ΄	160 €	80 €
Α.Α.Π.	160 €	80 €
Ε.Β.Ι.	65 €	33 €

Τεύχος	Έντυπη μορφή	Ψηφιακή Μορφή
Α.Ε.Δ.	10 €	Δωρεάν
Α.Ε. - Ε.Π.Ε. και **Γ.Ε.ΜΗ.**	2.250 €	645 €
Δ.Δ.Σ.	225 €	95 €
Α.Σ.Ε.Π.	70€	Δωρεάν
Ο.Π.Κ.	-	Δωρεάν
Α΄+ Β΄+ Δ΄ + Α.Α.Π.	-	450 €

- Το τεύχος Α.Σ.Ε.Π. (έντυπη μορφή) θα αποστέλλεται σε συνδρομητές ταχυδρομικά, με την επιβάρυνση των 70 €, ποσό το οποίο αφορά τα ταχυδρομικά έξοδα.
- Για την παροχή πρόσβασης μέσω διαδικτύου σε Φ.Ε.Κ. προηγουμένων ετών και συγκεκριμένα στα τεύχη: **α)** Α, Β, Δ, Α.Α.Π., Ε.Β.Ι. και Δ.Δ.Σ., η τιμή προσαυξάνεται, πέραν του ποσού της ετήσιας συνδρομής του 2007, κατά 40 € ανά έτος και ανά τεύχος και **β)** για το τεύχος Α.Ε.-Ε.Π.Ε. & Γ.Ε.ΜΗ., κατά 60 € ανά έτος παλαιότητας.

* Η καταβολή γίνεται σε όλες τις Δημόσιες Οικονομικές Υπηρεσίες (Δ.Ο.Υ.). Το πρωτότυπο διπλότυπο (έγγραφο αριθμ. πρωτ. 9067/28.2.2005 2η Υπηρεσία Επιτρόπου Ελεγκτικού Συνεδρίου) με φροντίδα των ενδιαφερομένων, πρέπει να αποστέλλεται ή να κατατίθεται στο Εθνικό Τυπογραφείο (Καποδιστρίου 34, Τ.Κ. 104 32 Αθήνα).

* Σημειώνεται ότι φωτοαντίγραφα διπλοτύπων, ταχυδρομικές Επιταγές για την εξόφληση της συνδρομής, δεν γίνονται δεκτά και θα επιστρέφονται.

* Οι οργανισμοί τοπικής αυτοδιοίκησης, τα νομικά πρόσωπα δημοσίου δικαίου, τα μέλη της Ένωσης Ιδιοκτητών Ημερησίου Τύπου Αθηνών και Επαρχίας, οι τηλεοπτικοί και ραδιοφωνικοί σταθμοί, η Ε.Σ.Η.Ε.Α., τα τριτοβάθμια συνδικαλιστικά Όργανα και οι τριτοβάθμιες επαγγελματικές ενώσεις δικαιούνται έκπτωσης πενήντα τοις εκατό (50%) επί της ετήσιας συνδρομής (τρέχον έτος + παλαιότητα).

* Το ποσό υπέρ Τ.Α.Π.Ε.Τ. [5% επί του ποσού συνδρομής (τρέχον έτος + παλαιότητα)], καταβάλλεται ολόκληρο (Κ.Α.Ε. 3512) και υπολογίζεται πριν την έκπτωση.

* Στην Ταχυδρομική συνδρομή του τεύχους Α.Σ.Ε.Π. δεν γίνεται έκπτωση.

Πληροφορίες για δημοσιεύματα που καταχωρούνται στα Φ.Ε.Κ. στο τηλ.: 210 5279000.
Φωτοαντίγραφα παλαιών Φ.Ε.Κ.: Μάρνη 8 τηλ.: 210 8220885, 210 8222924, 210 5279050.
Οι πολίτες έχουν τη δυνατότητα ελεύθερης ανάγνωσης των δημοσιευμάτων που καταχωρούνται σε όλα τα τεύχη της Εφημερίδας της Κυβερνήσεως πλην εκείνων που καταχωρούνται στο τεύχος Α.Ε.-Ε.Π.Ε και Γ.Ε.ΜΗ., από την ιστοσελίδα του Εθνικού Τυπογραφείου (www.et.gr).

Οι υπηρεσίες εξυπηρέτησης πολιτών λειτουργούν καθημερινά από 08:00 μέχρι 13:00



ΑΠΟ ΤΟ ΕΘΝΙΚΟ ΤΥΠΟΓΡΑΦΕΙΟ
ΚΑΠΟΔΙΣΤΡΙΟΥ 34 * ΑΘΗΝΑ 104 32 * ΤΗΛ. 210 52 79 000 * FAX 210 52 21 004
ΗΛΕΚΤΡΟΝΙΚΗ ΔΙΕΥΘΥΝΣΗ: http://www.et.gr – e-mail: webmaster.et@et.gr